


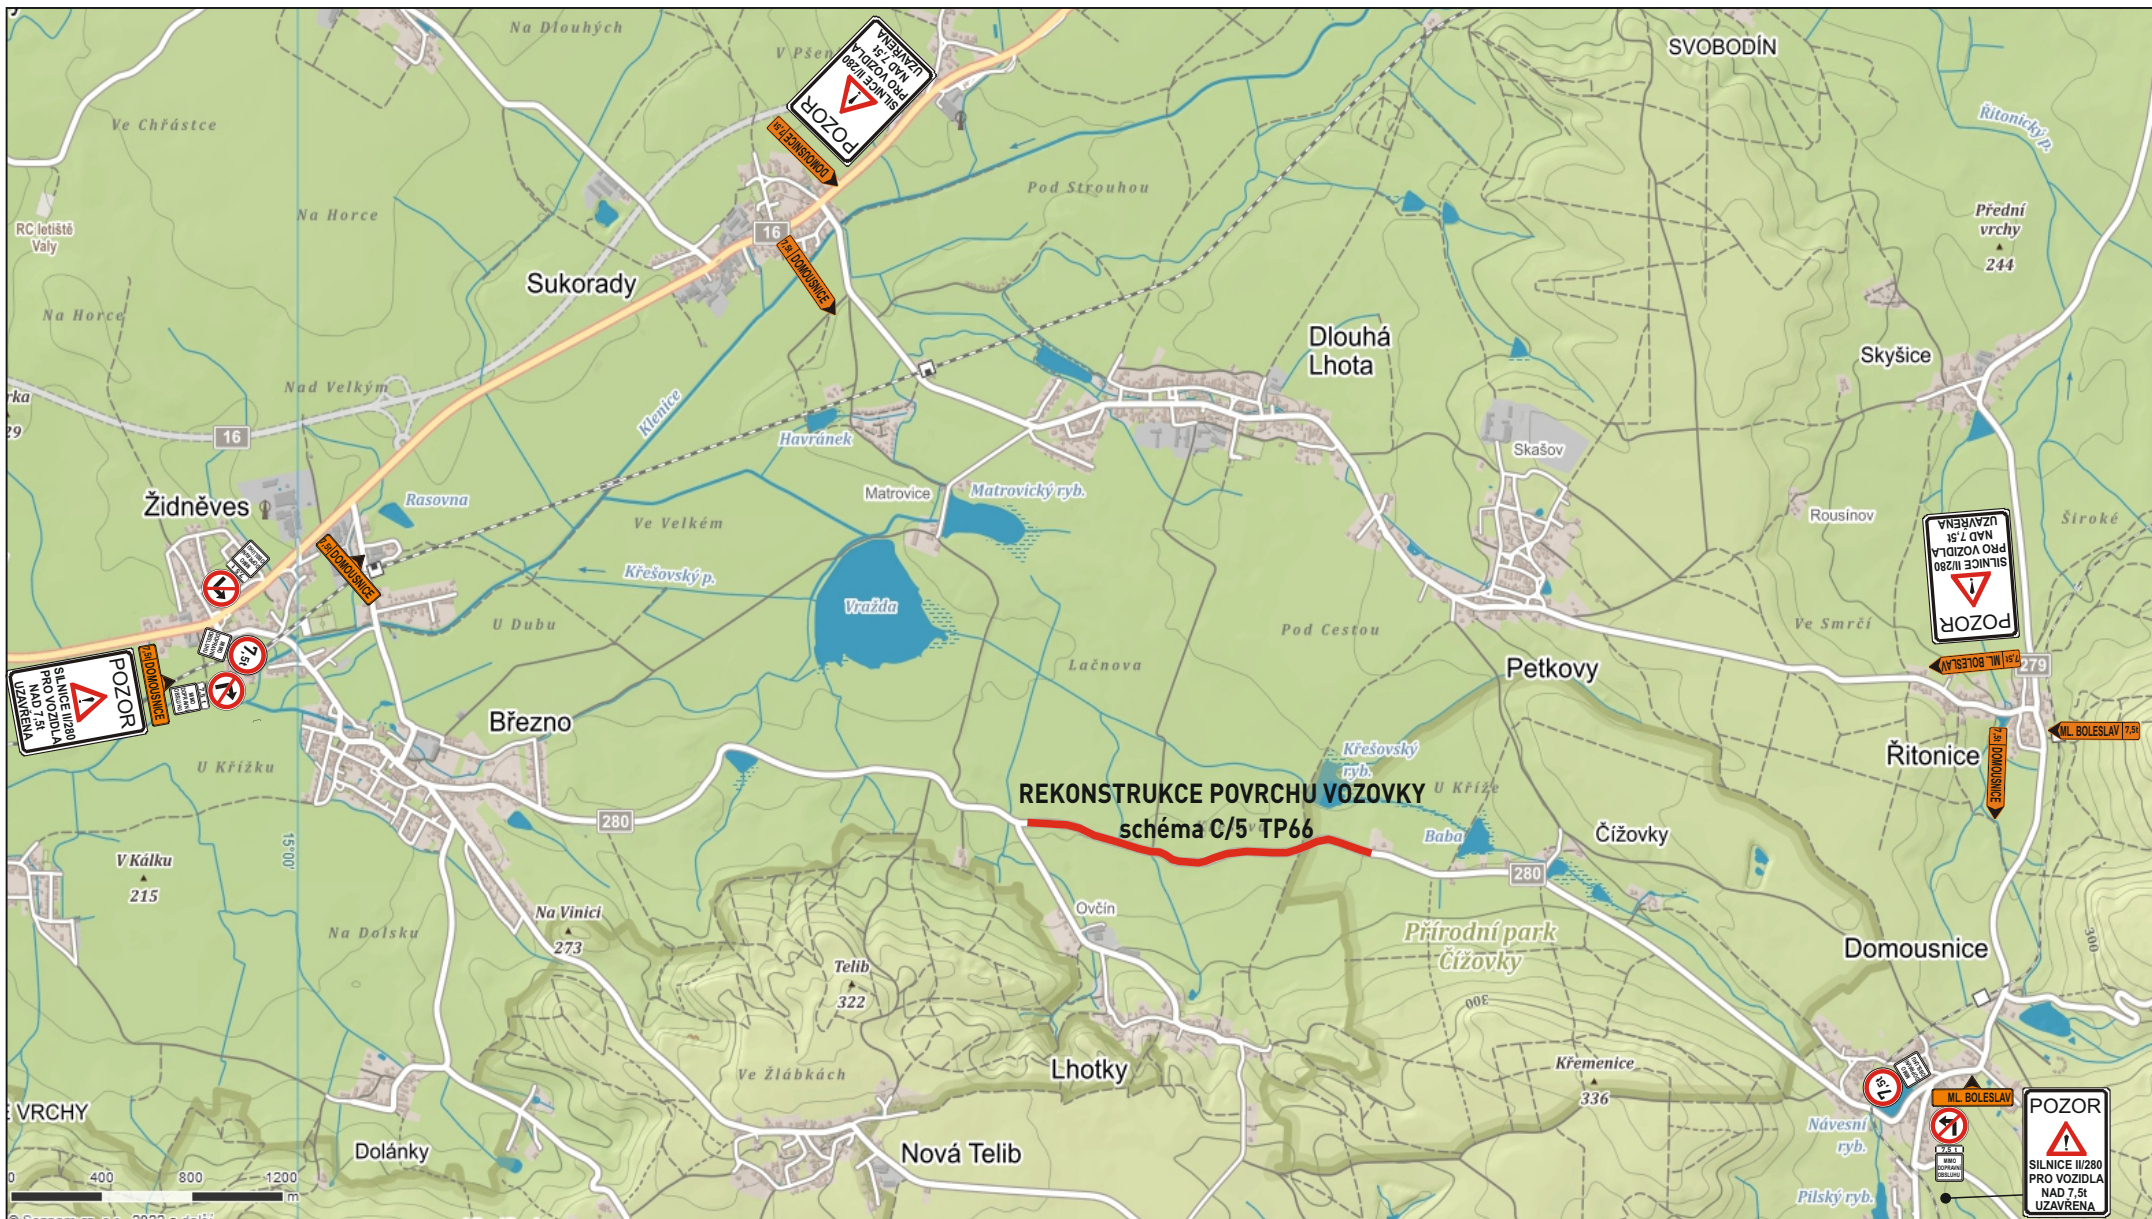

Schválil:

 JAZNAK spol.s r.o. Vinec 26 293 01 Mladá Boleslav tel. 326 733 540 fax. 326 737 330	zak. číslo: S 3756	
	akce:	datum: 14.7.2022
	Dopravní opatření při rekonstrukci silnice II/280 - objízdná trasa pro vozidla nad 7,5 t	
	investor:	vypracoval: L. JANDA
		podpis:
	č. přílohy: 1	